

КАРТА-ПЛАН ТЕРРИТОРИИ

Пояснительная записка

1. Сведения о территории выполнения комплексных кадастровых работ: 40:24:130301

(наименование субъекта Российской Федерации, муниципального образования, населенного пункта, уникальные учетные номера кадастровых кварталов, иные сведения, позволяющие определить местоположение территории, на которой выполняются комплексные кадастровые работы, например, наименование садоводческого или огороднического некоммерческого товарищества, гаражного кооператива, элемента планировочной структуры)

2. Основания выполнения комплексных кадастровых работ:

Наименование, дата и номер документа, на основании которого выполняются комплексные кадастровые работы: "09" ноября 2020 г., 200000010432, Муниципальный контракт

3. Дата подготовки карты-плана территории: "27" ноября 2023 г.

4. Сведения о заказчике(ах) комплексных кадастровых работ:

В отношении юридического лица, органа местного самоуправления муниципального района, муниципального округа или городского округа либо уполномоченного исполнительного органа государственной власти субъекта Российской Федерации:

полное или сокращенное (в случае, если имеется) наименование: Администрация МО СП "Деревня Озеро"
основной государственный регистрационный номер: 1054000524632
идентификационный номер налогоплательщика: 4022004060

В отношении физического лица или представителя физических или юридических лиц:

фамилия, имя, отчество (последнее - при наличии): -
страховой номер индивидуального лицевого счета в системе обязательного пенсионного страхования Российской Федерации (СНИЛС): -

Наименование и реквизиты документа, подтверждающие полномочия представителя заказчика(ов) комплексных кадастровых работ: -

Адрес электронной почты (для направления уведомления о результатах внесения сведений в Единый государственный реестр недвижимости): -

5. Сведения об исполнителе комплексных кадастровых работ:

Полное или сокращенное (в случае, если имеется) наименование и адрес юридического лица, с которым заключен государственный или муниципальный контракт либо договор подряда на выполнение комплексных кадастровых работ: КП «БТИ»

Фамилия, имя, отчество кадастрового инженера (последнее - при наличии): Бульчѳв Евгений Викторович и основной государственный регистрационный номер кадастрового инженера индивидуального предпринимателя (ОГРНИП): -

Страховой номер индивидуального лицевого счета в системе обязательного пенсионного страхования Российской Федерации (СНИЛС) кадастрового инженера: 135-475-156 65

Уникальный реестровый номер кадастрового инженера в реестре саморегулируемой организации кадастровых инженеров и дата внесения сведений о физическом лице в такой реестр: 4058, 2014-05-30

Полное или (в случае, если имеется) сокращенное наименование саморегулируемой организации кадастровых инженеров, членом которой является кадастровый инженер: А СРО "Кадастровые инженеры"

Контактный телефон: +74842549419

Почтовый адрес и адрес электронной почты, по которым осуществляется связь с кадастровым инженером: город Калуга, ул. Герцена, д. 16 kat_kozlova@mail.ru

6. Перечень документов, использованных при подготовке карты-плана территории

№ п/п	Реквизиты документа				
	Вид	Дата	Номер	Наименование	Иные сведения
1	2	3	4	5	6
1	Кадастровый план территории	24.10.2023	КУВИ-001/2023-242088616	Кадастровый план территории кадастрового квартала 40:24:130301	-
2	Кадастровая выписка	27.11.2023	КУВИ-001/2023-266978533	Выписка из Единого государственного реестра недвижимости об объекте недвижимости с кадастровым номером 40:24:150104:158	-
3	Кадастровая выписка	27.11.2023	КУВИ-001/2023-267021397	Выписка из Единого государственного реестра недвижимости об объекте недвижимости с кадастровым номером 40:24:130201:34	-
4	Иной документ	23.09.2019	542	Выписка из каталога координат и высот пунктов ГГС	-
5	Иной документ	18.12.2018	8	Выписка из каталога координат и высот пунктов ГГС	-

7. Пояснения к карте-плану территории

1. В соответствии с муниципальным контрактом № 200000010432 от 09.11.2020 г. на выполнение комплексных кадастровых работ в отношении кадастровых кварталов муниципального района «Юхновский район» Казенным предприятием Калужской области «Бюро технической инвентаризации» были выполнены комплексные кадастровые работы в отношении кадастрового квартала 40:24:130301. Карта-план территории подготовлена на основании кадастрового плана территории кадастрового квартала 40:24:130301, материалов правоустанавливающей, землеустроительной, технической документации, представленных Управлением Федеральной службы государственной регистрации, кадастра и картографии по Калужской области. Общая площадь кадастрового квартала 40:24:130301 — 28,59 га. Границы земельных участков установлены по их фактическому использованию, в соответствии с правоустанавливающей, землеустроительной, технической документацией. При выполнении комплексных кадастровых работ площади уточняемых земельных участков определялись с учетом требований законодательства: фактическая площадь земельного участка, не должна быть больше или меньше площади, сведения о которой относительно этого земельного участка содержатся в Едином государственном реестре недвижимости, более чем на десять процентов. Согласно Правилам землепользования и застройки муниципального образования сельское поселение «Деревня Озеро» Юхновского района Калужской области, утвержденным решениями Сельской Думы от 20.04.2011 г. №28; от 26.04.2011 г. №29; от 28.11.2011 г. №48; от 30.01.2017 г. №54; от 20.03.2018 №88; от 21.11.2019 г. №136 «Об утверждении Правил землепользования и застройки муниципального образования сельское поселение «Деревня Озеро» Юхновского района, территория кадастрового квартала 40:24:130301 расположена в зоне Ж-1 «зона застройки малоэтажными жилыми домами». В зоне Ж-1 установлены предельные минимальные и максимальные размеры земельных участков с видом разрешенного использования «для ведения личного подсобного хозяйства»: 300 — 3000 кв.м. В ходе оформления графической части карта-плана территории на «схеме границ земельных участков, контуров зданий, сооружений, объектов незавершенного строительства» указаны не все обозначения точек границ в связи с невозможностью их указания в данном масштабе. По сведениям Единого государственного реестра недвижимости на территории кадастрового квартала 40:24:130301 расположено 37 объектов недвижимости, из них: 29 земельных участков, из которых 7 имеют координатное описание границ и 8 объектов капитального строительства, из которых 1 имеют координатное описание границ, сведения ЕГРН о которых соответствуют установленным на основании Федерального закона от 13 июля 2015 года №218-ФЗ «О государственной регистрации недвижимости» требованиям к описанию местоположения границ земельных участков. В карту-план территории включены координаты характерных точек контуров зданий, сооружений, объектов незавершенного строительства, которые представляют замкнутую линию, образуемую проекцией внешних границ ограждающих конструкций такого здания, сооружения, объекта незавершенного строительства на горизонтальную плоскость, проходящую на уровне примыкания такого здания, сооружения, объекта незавершенного строительства к поверхности земли. В соответствии с пунктом 3 части 1 статьи 42.1 Федерального закона от 24.07.2007 N 221-ФЗ «О кадастровой деятельности» объектами комплексных кадастровых работ являются здания, сооружения, а также объекты незавершенного строительства, права на которые зарегистрированы в установленном Федеральным законом от 13.07.2015 года N 218-ФЗ «О государственной регистрации недвижимости» порядке, а так же в результате выполнения комплексных кадастровых работ, в соответствии с пп.2 п.2 ст.42.1 Федерального закона от 24.07.2007 N 221-ФЗ «О кадастровой деятельности», осуществляется установление или уточнение

7. Пояснения к карте-плану территории

местоположения на земельных участках зданий, сооружений, объектов незавершенного строительства, указанных в части 1 данной статьи. Таким образом, при выполнении комплексных кадастровых работ на территории кадастрового квартала 40:24:130301 осуществлено: - уточнение местоположения границ 3 земельных участков, исправление реестровой ошибки 1 земельного участка, уточнение местоположение границ 7 объектов капитального строительства.

Сведения о пунктах геодезической сети и средствах измерений

1. Сведения о пунктах геодезической сети:

№ п/п	Вид геодезической сети	Название пункта геодезической сети и тип знака	Система координат пункта геодезической сети	Координаты пункта, м		Дата обследования "27" ноября 2023 г.		
						Сведения о состоянии		
				Х	У	наружного знака пункта	центра пункта	марки центра пункта
1	2	3	4	5	6	7	8	9
1	3	Озеро, Сигн. 17.5 м Центр 2оп	40.1	443697.99	1233484.03	Утрачен	Сохранился	Сохранился
2	3	Ольхи, Пир. 6.3м центр 2оп	40.1	445944.69	1237445.33	Утрачен	Сохранился	Сохранился
3	3	Плоское, Пир. 6.4 м центр 2оп	40.1	444301.46	1241696.13	Утрачен	Сохранился	Сохранился

2. Сведения об использованных средствах измерений

№ п/п	Наименование и обозначение типа средства измерений - прибора (инструмента, аппаратуры)	Заводской или серийный номер средства измерений	Реквизиты свидетельства о поверке прибора (инструмента, аппаратуры) и (или) срок действия поверки
1	2	3	4
1	Аппаратура геодезическая спутниковая EFT M 3 PLUS	TE13808585	№ С-ГСХ/16-12-2022/209165762

Сведения об уточняемых земельных участках

1. Сведения о характерных точках границы уточняемого земельного участка с кадастровым номером 40:24:130301:29 :

Система координат 40.1

Зона № 1

Обозначение характерных точек границ	Координаты, м				Метод определения координат	Формулы, примененные для расчета средней квадратической погрешности определения координат характерных точек границ (Мт), с подставленными в такие формулы значениями и итоговые (вычисленные) значения Мт, м	Описание закрепле ния точки
	содержатся в Едином государственном реестре недвижимости		определены в результате выполнения комплексных кадастровых работ				
	X	Y	X	Y			
1	2	3	4	5	6	7	8
н19У	-	-	446846.61	1232496.38	Метод спутниковых геодезических измерений (определений)	0.10	-
н20У	-	-	446849.17	1232510.30	Метод спутниковых геодезических измерений (определений)	0.10	-
н21У	-	-	446849.11	1232512.13	Метод спутниковых геодезических измерений (определений)	0.10	-
н22У	-	-	446847.14	1232536.12	Метод спутниковых геодезических измерений (определений)	0.10	-
н23У	-	-	446845.12	1232567.63	Метод спутниковых геодезических измерений (определений)	0.10	-
н7У	-	-	446805.68	1232561.61	Метод спутниковых геодезических измерений (определений)	0.10	-
н14У	-	-	446815.66	1232514.66	Метод спутниковых геодезических измерений (определений)	0.10	-
н24У	-	-	446822.21	1232515.48	Метод спутниковых геодезических измерений (определений)	0.10	-
н25У	-	-	446822.88	1232508.53	Метод спутниковых геодезических измерений (определений)	0.10	-
н26У	-	-	446824.89	1232492.45	Метод спутниковых геодезических измерений (определений)	0.10	-

1. Сведения о характерных точках границы уточняемого земельного участка с кадастровым номером 40:24:130301:29 :

Система координат 40.1					Зона № 1		
Обозначение характерных точек границ	Координаты, м				Метод определения координат	Формулы, примененные для расчета средней квадратической погрешности определения координат характерных точек границ (Mt), с подставленными в такие формулы значениями и итоговые (вычисленные) значения Mt, м	Описание закрепления точки
	содержатся в Едином государственном реестре недвижимости		определены в результате выполнения комплексных кадастровых работ				
	X	Y	X	Y			
1	2	3	4	5	6	7	8
н19У	-	-	446846.61	1232496.38	Метод спутниковых геодезических измерений (определений)	0.10	-

2. Сведения о частях границ уточняемого земельного участка с кадастровым номером 40:24:130301:29 :

Обозначение части границ		Горизонтальное проложение (S), м	Описание прохождения части границ	Сведения о согласовании местоположения границ (согласовано/спорное)
от т.	до т.			
1	2	3	4	5
н19У	н20У	14.15	-	-
н20У	н21У	1.83	-	-
н21У	н22У	24.07	-	-
н22У	н23У	31.57	-	-
н23У	н7У	39.90	-	-
н7У	н14У	48.00	-	-
н14У	н24У	6.60	-	-
н24У	н25У	6.98	-	-
н25У	н26У	16.21	-	-
н26У	н19У	22.07	-	-

3. Сведения о характеристиках уточняемого земельного участка с кадастровым номером 40:24:130301:29 :

№ п/п	Наименование характеристики земельного участка	Значение характеристики
1	2	3
1.	Адрес земельного участка	Российская Федерация, Калужская область, район Юхновский, деревня Есипово
1.1.	Сведения о местоположении земельного участка (при отсутствии адреса) в структурированном в соответствии с федеральной информационной адресной системой виде	-
1.2.	Дополнительные сведения о местоположении земельного участка	-
2.	Площадь земельного участка ± величина погрешности определения (вычисления) площади ($P \pm \Delta P$), м ²	2326 ± 17
3.	Формула, примененная для вычисления предельной погрешности определения площади земельного участка, с подставленными значениями и итоговые (вычисленные) значения (ΔP), м ²	$\Delta P = 3.5 * Mt * \sqrt{P} = 3.5 * 0,1 * \sqrt{2326} = 17$

3. Сведения о характеристиках уточняемого земельного участка с кадастровым номером 40:24:130301:29 :

№ п/п	Наименование характеристики земельного участка	Значение характеристики
1	2	3
4.	Площадь земельного участка согласно сведениям Единого государственного реестра недвижимости (Ркад), м2	2400
5.	Оценка расхождения Р и Ркад (Р - Ркад), м2	74
6.	Предельные минимальный и максимальный размеры земельного участка (Рмин и Рмакс), м2	300 3000
7.	Вид (виды) разрешенного использования	для ведения личного подсобного хозяйства
7.1.	Дополнительные сведения об использовании земельного участка	-
8.	Кадастровый или иной государственный учетный номер (инвентарный) здания, сооружения, объекта незавершенного строительства, расположенного на земельном участке	40:24:130301:30
9.	Сведения о земельных участках (землях общего пользования, территории общего пользования), посредством которых обеспечивается доступ	Земли общего пользования
10.	Иные сведения	-

4. Пояснения к сведениям об уточняемом земельном участке с кадастровым номером 40:24:130301:29 :

1.	-
----	---

Сведения об уточняемых земельных участках

1. Сведения о характерных точках границы уточняемого земельного участка с кадастровым номером 40:24:130301:12 :

Система координат 40.1

Зона № 1

Обозначение характерных точек границ	Координаты, м				Метод определения координат	Формулы, примененные для расчета средней квадратической погрешности определения координат характерных точек границ (M _t), с подставленными в такие формулы значениями и итоговые (вычисленные) значения M _t , м	Описание закрепления точки
	содержатся в Едином государственном реестре недвижимости		определены в результате выполнения комплексных работ				
	X	Y	X	Y			
1	2	3	4	5	6	7	8
н18У	-	-	446806.85	1232572.30	Метод спутниковых геодезических измерений (определений)	0.10	-
н33У	-	-	446820.15	1232573.67	Метод спутниковых геодезических измерений (определений)	0.10	-
н34У	-	-	446807.22	1232677.05	Метод спутниковых геодезических измерений (определений)	0.10	-
н35У	-	-	446792.35	1232675.37	Метод спутниковых геодезических измерений (определений)	0.10	-
н15У	-	-	446800.23	1232615.90	Метод спутниковых геодезических измерений (определений)	0.10	-
н18У	-	-	446806.85	1232572.30	Метод спутниковых геодезических измерений (определений)	0.10	-

2. Сведения о частях границ уточняемого земельного участка с кадастровым номером 40:24:130301:12 :

Обозначение части границ		Горизонтальное проложение (S), м	Описание прохождения части границ	Сведения о согласовании местоположения границ (согласовано/спорное)
от т.	до т.			
1	2	3	4	5
н18У	н33У	13.37	-	-
н33У	н34У	104.19	-	-
н34У	н35У	14.96	-	-
н35У	н15У	59.99	-	-
н15У	н18У	44.10	-	-

3. Сведения о характеристиках уточняемого земельного участка с кадастровым номером 40:24:130301:12 :		
№ п/п	Наименование характеристики земельного участка	Значение характеристики
1	2	3
1.	Адрес земельного участка	Российская Федерация, Калужская область, район Юхновский, деревня Есипово
1.1.	Сведения о местоположении земельного участка (при отсутствии адреса) в структурированном в соответствии с федеральной информационной адресной системой виде	-
1.2.	Дополнительные сведения о местоположении земельного участка	-
2.	Площадь земельного участка \pm величина погрешности определения (вычисления) площади ($P \pm \Delta P$), м ²	1500 \pm 14
3.	Формула, примененная для вычисления предельной погрешности определения площади земельного участка, с подставленными значениями и итоговые (вычисленные) значения (ΔP), м ²	$\Delta P = 3.5 * M_t * \sqrt{P} = 3.5 * 0,1 * \sqrt{1500} = 14$
4.	Площадь земельного участка согласно сведениям Единого государственного реестра недвижимости ($P_{\text{кад}}$), м ²	1500
5.	Оценка расхождения P и $P_{\text{кад}}$ ($P - P_{\text{кад}}$), м ²	-
6.	Предельные минимальный и максимальный размеры земельного участка ($P_{\text{мин}}$ и $P_{\text{макс}}$), м ²	300 3000
7.	Вид (виды) разрешенного использования	Для ведения личного подсобного хозяйства
7.1.	Дополнительные сведения об использовании земельного участка	-
8.	Кадастровый или иной государственный учетный номер (инвентарный) здания, сооружения, объекта незавершенного строительства, расположенного на земельном участке	-
9.	Сведения о земельных участках (землях общего пользования, территории общего пользования), посредством которых обеспечивается доступ	Земли общего пользования
10.	Иные сведения	-
4. Пояснения к сведениям об уточняемом земельном участке с кадастровым номером 40:24:130301:12 :		
1.	-	

Сведения об уточняемых земельных участках

1. Сведения о характерных точках границы уточняемого земельного участка с кадастровым номером 40:24:130301:25 :

Система координат 40.1

Зона № 1

Обозначение характерных точек границ	Координаты, м				Метод определения координат	Формулы, примененные для расчета средней квадратической погрешности определения координат характерных точек границ (M _t), с подставленными в такие формулы значениями и итоговые (вычисленные) значения M _t , м	Описание закрепления точки
	содержатся в Едином государственном реестре недвижимости		определены в результате выполнения комплексных работ				
	X	Y	X	Y			
1	2	3	4	5	6	7	8
н44У	-	-	447035.31	1232560.95	Метод спутниковых геодезических измерений (определений)	0.10	-
н48У	-	-	447036.52	1232556.20	Метод спутниковых геодезических измерений (определений)	0.10	-
н49У	-	-	447053.72	1232560.58	Метод спутниковых геодезических измерений (определений)	0.10	-
н50У	-	-	447044.44	1232597.11	Метод спутниковых геодезических измерений (определений)	0.10	-
н51У	-	-	447002.62	1232586.49	Метод спутниковых геодезических измерений (определений)	0.10	-
н52У	-	-	447010.68	1232554.75	Метод спутниковых геодезических измерений (определений)	0.10	-
н44У	-	-	447035.31	1232560.95	Метод спутниковых геодезических измерений (определений)	0.10	-

2. Сведения о частях границ уточняемого земельного участка с кадастровым номером 40:24:130301:25 :

Обозначение части границ		Горизонтальное проложение (S), м	Описание прохождения части границ	Сведения о согласовании местоположения границ (согласовано/спорное)
от т.	до т.			
1	2	3	4	5
н44У	н48У	4.90	-	-
н48У	н49У	17.75	-	-
н49У	н50У	37.69	-	-
н50У	н51У	43.15	-	-

2. Сведения о частях границ уточняемого земельного участка с кадастровым номером 40:24:130301:25 :				
Обозначение части границ		Горизонтальное проложение (S), м	Описание прохождения части границ	Сведения о согласовании местоположения границ (согласовано/спорное)
от т.	до т.			
1	2	3	4	5
н51У	н52У	32.75	-	-
н52У	н44У	25.40	-	-
3. Сведения о характеристиках уточняемого земельного участка с кадастровым номером 40:24:130301:25 :				
№ п/п	Наименование характеристики земельного участка		Значение характеристики	
1	2		3	
1.	Адрес земельного участка		Российская Федерация, Калужская область, район Юхновский, деревня Есипово	
1.1.	Сведения о местоположении земельного участка (при отсутствии адреса) в структурированном в соответствии с федеральной информационной адресной системой виде		-	
1.2.	Дополнительные сведения о местоположении земельного участка		-	
2.	Площадь земельного участка ± величина погрешности определения (вычисления) площади (P ± ΔP), м2		1502 ± 14	
3.	Формула, примененная для вычисления предельной погрешности определения площади земельного участка, с подставленными значениями и итоговые (вычисленные) значения (ΔP), м2		$\Delta P = 3.5 * M_t * \sqrt{P} = 3.5 * 0,1 * \sqrt{1502} = 14$	
4.	Площадь земельного участка согласно сведениям Единого государственного реестра недвижимости (P _{кад}), м2		1500	
5.	Оценка расхождения P и P _{кад} (P - P _{кад}), м2		2	
6.	Предельные минимальный и максимальный размеры земельного участка (P _{мин} и P _{макс}), м2		300 3000	
7.	Вид (виды) разрешенного использования		под строительство индивидуального жилого дома	
7.1.	Дополнительные сведения об использовании земельного участка		-	
8.	Кадастровый или иной государственный учетный номер (инвентарный) здания, сооружения, объекта незавершенного строительства, расположенного на земельном участке		40:24:130301:44	
9.	Сведения о земельных участках (землях общего пользования, территории общего пользования), посредством которых обеспечивается доступ		Земли общего пользования	
10.	Иные сведения		-	
4. Пояснения к сведениям об уточняемом земельном участке с кадастровым номером 40:24:130301:25 :				
1.	-			

Сведения об уточняемых земельных участках, необходимые для исправления реестровых ошибок в сведениях о местоположении их границ

1. Сведения о характерных точках границ уточняемого земельного участка с кадастровым номером 40:24:130301:5 :

Система координат 40.1

Зона № 1

Обозначение характерных точек границ	Координаты, м				Метод определения координат	Формулы, примененные для расчета средней квадратической погрешности определения координат характерных точек границ (Mt), с подставленными в такие формулы значениями и итоговые (вычисленные) значения Mt, м	Описание закрепления точки
	содержатся в Едином государственном реестре недвижимости		определены в результате выполнения комплексных кадастровых работ				
	X	Y	X	Y			
1	2	3	4	5	6	7	8
40:24:130301:5(1)						-	
н7У	-	-	446805.68	1232561.61	Метод спутниковых геодезических измерений (определений)	0.10	-
н8У	-	-	446804.78	1232566.60	Метод спутниковых геодезических измерений (определений)	0.10	-
н9У	-	-	446773.55	1232561.65	Метод спутниковых геодезических измерений (определений)	0.10	-
н10У	-	-	446787.39	1232504.74	Метод спутниковых геодезических измерений (определений)	0.10	-
н11У	-	-	446798.16	1232487.00	Метод спутниковых геодезических измерений (определений)	0.10	-
н12У	-	-	446813.96	1232490.08	Метод спутниковых геодезических измерений (определений)	0.10	-
н13У	-	-	446810.04	1232513.25	Метод спутниковых геодезических измерений (определений)	0.10	-
н14У	-	-	446815.66	1232514.66	Метод спутниковых геодезических измерений (определений)	0.10	-

1. Сведения о характерных точках границ уточняемого земельного участка с кадастровым номером 40:24:130301:5 :

Система координат 40.1					Зона № 1		
Обозначение характерных точек границ	Координаты, м				Метод определения координат	Формулы, примененные для расчета средней квадратической погрешности определения координат характерных точек границ (Мт), с подставленными в такие формулы значениями и итоговые (вычисленные) значения Мт, м	Описание закрепления точки
	содержатся в Едином государственном реестре недвижимости		определены в результате выполнения комплексных кадастровых работ				
	X	Y	X	Y			
1	2	3	4	5	6	7	8
н7У	-	-	446805.68	1232561.61	Метод спутниковых геодезических измерений (определений)	0.10	-
40:24:130301:5(2)						-	
н15У	-	-	446800.23	1232615.90	Метод спутниковых геодезических измерений (определений)	0.10	-
н16У	-	-	446774.32	1232612.94	Метод спутниковых геодезических измерений (определений)	0.10	-
н17У	-	-	446780.64	1232568.73	Метод спутниковых геодезических измерений (определений)	0.10	-
н18У	-	-	446806.85	1232572.30	Метод спутниковых геодезических измерений (определений)	0.10	-
н15У	-	-	446800.23	1232615.90	Метод спутниковых геодезических измерений (определений)	0.10	-

2. Сведения о частях границ уточняемого земельного участка с кадастровым номером 40:24:130301:5 :

Обозначение части границ		Горизонтальное проложение (S), м	Описание прохождения части границ	Сведения о согласовании местоположения границ (согласовано/спорное)
от т.	до т.			
1	2	3	4	5
40:24:130301:5(1)				
н7У	н8У	5.07	-	-
н8У	н9У	31.62	-	-
н9У	н10У	58.57	-	-
н10У	н11У	20.75	-	-
н11У	н12У	16.10	-	-
н12У	н13У	23.50	-	-

2. Сведения о частях границ уточняемого земельного участка с кадастровым номером 40:24:130301:5 :				
Обозначение части границ		Горизонтальное проложение (S), м	Описание прохождения части границ	Сведения о согласовании местоположения границ (согласовано/спорное)
от т.	до т.			
1	2	3	4	5
н13У	н14У	5.79	-	-
н14У	н7У	48.00	-	-
40:24:130301:5(2)				
н15У	н16У	26.08	-	-
н16У	н17У	44.66	-	-
н17У	н18У	26.45	-	-
н18У	н15У	44.10	-	-
3. Сведения о характеристиках уточняемого земельного участка с кадастровым номером 40:24:130301:5 :				
№ п/п	Наименование характеристики		Значение характеристики	
1	2		3	
1.	Адрес земельного участка		Российская Федерация, Калужская область, район Юхновский, деревня Есипово, улица Колхозная, дом 9	
1.1.	Сведения о местоположении земельного участка (при отсутствии адреса) в структурированном в соответствии с федеральной информационной адресной системой виде		-	
1.2.	Дополнительные сведения о местоположении земельного участка		-	
2.	Площадь земельного участка ± величина погрешности определения (вычисления) площади ($P \pm \Delta P$), м ²		3300 ± 20	
3.	Формула, примененная для расчета предельной допустимой погрешности определения площади земельного участка, с подставленными значениями и итоговые (вычисленные) значения (ΔP), м ²		$\Delta P = 3.5 * M_t * \sqrt{P} = 3.5 * 0.1 * \sqrt{3300} = 20$ $\Delta P = 3.5 * M_t * \sqrt{P} = 3.5 * 0.1 * \sqrt{2135} = 16$ (1) $\Delta P = 3.5 * M_t * \sqrt{P} = 3.5 * 0.1 * \sqrt{1165} = 12$ (2)	
4.	Площадь земельного участка согласно сведениям Единого государственного реестра недвижимости (Ркад), м ²		3300	
5.	Оценка расхождения P и Ркад ($P - P_{кад}$), м ²		-	
6.	Предельные минимальный и максимальный размеры земельного участка ($R_{мин}$ и $R_{макс}$), м		300 3000	
7.	Кадастровый номер или иной государственный учетный номер (инвентарный) объекта недвижимости, расположенного на земельном участке		-	
8.	Вид (виды) разрешенного использования		для ведения личного подсобного хозяйства (приусадебные участки)	
8.1.	Дополнительные сведения об использовании земельного участка		-	
9.	Сведения о земельных участках (землях общего пользования, территории общего пользования), посредством которых обеспечивается доступ		Земли общего пользования (1) Земли общего пользования (2) Земли общего пользования	
10.	Иные сведения		-	
4. Пояснения к сведениям об уточняемом земельном участке с кадастровым номером 40:24:130301:5 :				
1.	-			

**Описание местоположения зданий, сооружений,
объектов незавершенного строительства на земельном участке**

**1. Сведения о характерных точках контура объекта недвижимости
с кадастровым номером : 40:24:130301:36 :**

Система координат 40.1

Зона № 1

Обозначение характерных точек контура	Содержатся в Едином государственном реестре недвижимости			Определены в ходе выполнения комплексных кадастровых работ			Метод опреде ления коор динат	Формулы, примененные для расчета средней квадратической погрешности определения координат характерных точек (M _t), м, с подставленными в такие формулы значениями и итоговые (вычисленные) значения M _t , м
	Координаты, м		Ради ус, м	Координаты, м		Ради ус, м		
	X	Y	R	X	Y	R		
1	2	3	4	5	6	7	8	9
н1О	-	-	-	446637.41	1232486.4 9	-	Метод спутниковых геодезически х измерений (определени й)	0.10
н2О	-	-	-	446648.37	1232489.3 9	-	Метод спутниковых геодезически х измерений (определени й)	0.10
н3О	-	-	-	446646.81	1232495.2 9	-	Метод спутниковых геодезически х измерений (определени й)	0.10
н4О	-	-	-	446646.74	1232495.2 7	-	Метод спутниковых геодезически х измерений (определени й)	0.10
н5О	-	-	-	446646.02	1232497.9 7	-	Метод спутниковых геодезически х измерений (определени й)	0.10
н6О	-	-	-	446635.14	1232495.1 0	-	Метод спутниковых геодезически х измерений (определени й)	0.10
н1О	-	-	-	446637.41	1232486.4 9	-	Метод спутниковых геодезически х измерений (определени й)	0.10

2. Сведения о характеристиках объекта недвижимости с кадастровым номером : 40:24:130301:36 :

№ п/п	Наименование характеристики	Значение характеристики
1	2	3
1.	Вид объекта недвижимости	здание
2.	Ранее присвоенный государственный учетный номер (инвентарный) здания, сооружения, объекта незавершенного строительства	-
3.	Кадастровый номер земельного участка (земельных участков), в границах которого (которых) расположены здание, сооружение, объект незавершенного строительства	40:24:130301:47
4.	Уникальный учетный номер кадастрового квартала, в границах которого расположены здание, сооружение, объект незавершенного строительства	40:24:130301
5.	Адрес здания, сооружения, объекта незавершенного строительства	Российская Федерация, 249924, Калужская область, район Юхновский, деревня Есипово, улица Колхозная, дом 13
5.1.	Сведения о местоположении здания, сооружения, объекта незавершенного строительства (при отсутствии адреса) в структурированном в соответствии с федеральной информационной адресной системой виде	-
5.2.	Дополнительные сведения о местоположении	-
6.	Иные сведения	-

3. Пояснения к сведениям об объекте недвижимости с кадастровым номером 40:24:130301:36 :

1.	-
----	---

**Описание местоположения зданий, сооружений,
объектов незавершенного строительства на земельном участке**

**1. Сведения о характерных точках контура объекта недвижимости
с кадастровым номером : 40:24:130301:30 :**

Система координат 40.1

Зона № 1

Обозначение характерных точек контура	Содержатся в Едином государственном реестре недвижимости			Определены в ходе выполнения комплексных кадастровых работ			Метод опреде ления коор динат	Формулы, примененные для расчета средней квадратической погрешности определения координат характерных точек (Mt), м, с подставленными в такие формулы значениями и итоговые (вычисленные) значения Mt, м
	Координаты, м		Ради ус, м	Координаты, м		Ради ус, м		
	X	Y	R	X	Y	R		
1	2	3	4	5	6	7	8	9
н270	-	-	-	446827.15	1232496.3 1	-	Метод спутниковых геодезически х измерений (определени й)	0.10
н280	-	-	-	446826.16	1232502.7 7	-	Метод спутниковых геодезически х измерений (определени й)	0.10
н290	-	-	-	446838.97	1232504.7 4	-	Метод спутниковых геодезически х измерений (определени й)	0.10
н300	-	-	-	446839.40	1232501.9 8	-	Метод спутниковых геодезически х измерений (определени й)	0.10
н310	-	-	-	446838.14	1232501.7 8	-	Метод спутниковых геодезически х измерений (определени й)	0.10
н320	-	-	-	446838.71	1232498.0 9	-	Метод спутниковых геодезически х измерений (определени й)	0.10
н270	-	-	-	446827.15	1232496.3 1	-	Метод спутниковых геодезически х измерений (определени й)	0.10

2. Сведения о характеристиках объекта недвижимости с кадастровым номером : 40:24:130301:30 :

№ п/п	Наименование характеристики	Значение характеристики
1	2	3
1.	Вид объекта недвижимости	здание
2.	Ранее присвоенный государственный учетный номер (инвентарный) здания, сооружения, объекта незавершенного строительства	-
3.	Кадастровый номер земельного участка (земельных участков), в границах которого (которых) расположены здание, сооружение, объект незавершенного строительства	40:24:130301:29
4.	Уникальный учетный номер кадастрового квартала, в границах которого расположены здание, сооружение, объект незавершенного строительства	40:24:130301
5.	Адрес здания, сооружения, объекта незавершенного строительства	Российская Федерация, Калужская область, район Юхновский, деревня Есипово, улица Колхозная, дом 8
5.1.	Сведения о местоположении здания, сооружения, объекта незавершенного строительства (при отсутствии адреса) в структурированном в соответствии с федеральной информационной адресной системой виде	-
5.2.	Дополнительные сведения о местоположении	-
6.	Иные сведения	-

3. Пояснения к сведениям об объекте недвижимости с кадастровым номером 40:24:130301:30 :

1.	-

**Описание местоположения зданий, сооружений,
объектов незавершенного строительства на земельном участке**

**1. Сведения о характерных точках контура объекта недвижимости
с кадастровым номером : 40:24:130301:32 :**

Система координат 40.1

Зона № 1

Обозначение характерных точек контура	Содержатся в Едином государственном реестре недвижимости			Определены в ходе выполнения комплексных кадастровых работ			Метод опреде ления коор динат	Формулы, примененные для расчета средней квадратической погрешности определения координат характерных точек (M _t), м, с подставленными в такие формулы значениями и итоговые (вычисленные) значения M _t , м
	Координаты, м		Ради ус, м	Координаты, м		Ради ус, м		
	X	Y	R	X	Y	R		
1	2	3	4	5	6	7	8	9
н360	-	-	-	446906.35	1232527.6 0	-	Метод спутниковых геодезически х измерений (определени й)	0.10
н370	-	-	-	446907.38	1232524.4 9	-	Метод спутниковых геодезически х измерений (определени й)	0.10
н380	-	-	-	446908.66	1232524.9 0	-	Метод спутниковых геодезически х измерений (определени й)	0.10
н390	-	-	-	446911.25	1232517.1 9	-	Метод спутниковых геодезически х измерений (определени й)	0.10
н400	-	-	-	446917.23	1232519.1 1	-	Метод спутниковых геодезически х измерений (определени й)	0.10
н410	-	-	-	446915.28	1232524.9 8	-	Метод спутниковых геодезически х измерений (определени й)	0.10
н420	-	-	-	446917.42	1232525.6 9	-	Метод спутниковых геодезически х измерений (определени й)	0.10
н430	-	-	-	446915.75	1232530.7 2	-	Метод спутниковых геодезически х измерений (определени й)	0.10

1. Сведения о характерных точках контура объекта недвижимости с кадастровым номером : 40:24:130301:32 :

Система координат 40.1

Зона № 1

Обозначение характерных точек контура	Содержатся в Едином государственном реестре недвижимости			Определены в ходе выполнения комплексных кадастровых работ			Метод определения координат	Формулы, примененные для расчета средней квадратической погрешности определения координат характерных точек (Mt), м, с подставленными в такие формулы значениями и итоговые (вычисленные) значения Mt, м
	Координаты, м		Радиус, м	Координаты, м		Радиус, м		
	X	Y	R	X	Y	R		
1	2	3	4	5	6	7	8	9
н360	-	-	-	446906.35	1232527.60	-	Метод спутниковых геодезических измерений (определенный)	0.10

2. Сведения о характеристиках объекта недвижимости с кадастровым номером : 40:24:130301:32 :

№ п/п	Наименование характеристики	Значение характеристики
1	2	3
1.	Вид объекта недвижимости	здание
2.	Ранее присвоенный государственный учетный номер (инвентарный) здания, сооружения, объекта незавершенного строительства	-
3.	Кадастровый номер земельного участка (земельных участков), в границах которого (которых) расположены здание, сооружение, объект незавершенного строительства	-
4.	Уникальный учетный номер кадастрового квартала, в границах которого расположены здание, сооружение, объект незавершенного строительства	40:24:130301
5.	Адрес здания, сооружения, объекта незавершенного строительства	Российская Федерация, Калужская область, район Юхновский, деревня Есипово, улица Колхозная, дом 5
5.1.	Сведения о местоположении здания, сооружения, объекта незавершенного строительства (при отсутствии адреса) в структурированном в соответствии с федеральной информационной адресной системой виде	-
5.2.	Дополнительные сведения о местоположении	-
6.	Иные сведения	-

3. Пояснения к сведениям об объекте недвижимости с кадастровым номером 40:24:130301:32 :

1.	-
----	---

**Описание местоположения зданий, сооружений,
объектов незавершенного строительства на земельном участке**

**1. Сведения о характерных точках контура объекта недвижимости
с кадастровым номером : 40:24:130301:44 :**

Система координат 40.1

Зона № 1

Обозначение характерных точек контура	Содержатся в Едином государственном реестре недвижимости			Определены в ходе выполнения комплексных кадастровых работ			Метод опреде ления коор динат	Формулы, примененные для расчета средней квадратической погрешности определения координат характерных точек (Mt), м, с подставленными в такие формулы значениями и итоговые (вычисленные) значения Mt, м
	Координаты, м		Ради ус, м	Координаты, м		Ради ус, м		
	X	Y	R	X	Y	R		
1	2	3	4	5	6	7	8	9
н440	-	-	-	447035.31	1232560.9 5	-	Метод спутниковых геодезически х измерений (определени й)	0.10
н450	-	-	-	447048.44	1232564.2 2	-	Метод спутниковых геодезически х измерений (определени й)	0.10
н460	-	-	-	447045.98	1232574.1 2	-	Метод спутниковых геодезически х измерений (определени й)	0.10
н470	-	-	-	447032.85	1232570.8 6	-	Метод спутниковых геодезически х измерений (определени й)	0.10
н440	-	-	-	447035.31	1232560.9 5	-	Метод спутниковых геодезически х измерений (определени й)	0.10

**2. Сведения о характеристиках объекта недвижимости
с кадастровым номером : 40: 24: 130301: 44 :**

№ п/п	Наименование характеристики	Значение характеристики
1	2	3
1.	Вид объекта недвижимости	здание
2.	Ранее присвоенный государственный учетный номер (инвентарный) здания, сооружения, объекта незавершенного строительства	-
3.	Кадастровый номер земельного участка (земельных участков), в границах которого (которых) расположены здание, сооружение, объект незавершенного строительства	40:24:130301:25

2. Сведения о характеристиках объекта недвижимости с кадастровым номером : 40:24:130301:44 :

№ п/п	Наименование характеристики	Значение характеристики
1	2	3
4.	Уникальный учетный номер кадастрового квартала, в границах которого расположены здание, сооружение, объект незавершенного строительства	40:24:130301
5.	Адрес здания, сооружения, объекта незавершенного строительства	Российская Федерация, Калужская область, район Юхновский, деревня Есипово, улица Колхозная, дом 1
5.1.	Сведения о местоположении здания, сооружения, объекта незавершенного строительства (при отсутствии адреса) в структурированном в соответствии с федеральной информационной адресной системой виде	-
5.2.	Дополнительные сведения о местоположении	-
6.	Иные сведения	-

3. Пояснения к сведениям об объекте недвижимости с кадастровым номером 40:24:130301:44 :

1.	-
----	---

**Описание местоположения зданий, сооружений,
объектов незавершенного строительства на земельном участке**

**1. Сведения о характерных точках контура объекта недвижимости
с кадастровым номером : 40:24:130301:37 :**

Система координат 40.1

Зона № 1

Обозначение характерных точек контура	Содержатся в Едином государственном реестре недвижимости			Определены в ходе выполнения комплексных кадастровых работ			Метод опреде ления коор динат	Формулы, примененные для расчета средней квадратической погрешности определения координат характерных точек (Mt), м, с подставленными в такие формулы значениями и итоговые (вычисленные) значения Mt, м
	Координаты, м		Ради ус, м	Координаты, м		Ради ус, м		
	X	Y	R	X	Y	R		
1	2	3	4	5	6	7	8	9
н530	-	-	-	446475.10	1232506.5 4	-	Метод спутниковых геодезически х измерений (определени й)	0.10
н540	-	-	-	446473.76	1232499.1 7	-	Метод спутниковых геодезически х измерений (определени й)	0.10
н550	-	-	-	446484.58	1232497.2 1	-	Метод спутниковых геодезически х измерений (определени й)	0.10
н560	-	-	-	446485.91	1232504.5 8	-	Метод спутниковых геодезически х измерений (определени й)	0.10
н530	-	-	-	446475.10	1232506.5 4	-	Метод спутниковых геодезически х измерений (определени й)	0.10

**2. Сведения о характеристиках объекта недвижимости
с кадастровым номером : 40: 24: 130301: 37 :**

№ п/п	Наименование характеристики	Значение характеристики
1	2	3
1.	Вид объекта недвижимости	здание
2.	Ранее присвоенный государственный учетный номер (инвентарный) здания, сооружения, объекта незавершенного строительства	-
3.	Кадастровый номер земельного участка (земельных участков), в границах которого (которых) расположены здание, сооружение, объект незавершенного строительства	-

2. Сведения о характеристиках объекта недвижимости с кадастровым номером : 40:24:130301:37 :

№ п/п	Наименование характеристики	Значение характеристики
1	2	3
4.	Уникальный учетный номер кадастрового квартала, в границах которого расположены здание, сооружение, объект незавершенного строительства	40:24:130301
5.	Адрес здания, сооружения, объекта незавершенного строительства	Российская Федерация, 249924, Калужская область, район Юхновский, деревня Есипово, улица Зеленая, дом 1
5.1.	Сведения о местоположении здания, сооружения, объекта незавершенного строительства (при отсутствии адреса) в структурированном в соответствии с федеральной информационной адресной системой виде	-
5.2.	Дополнительные сведения о местоположении	-
6.	Иные сведения	-

3. Пояснения к сведениям об объекте недвижимости с кадастровым номером 40:24:130301:37 :

1.	-

**Описание местоположения зданий, сооружений,
объектов незавершенного строительства на земельном участке**

**1. Сведения о характерных точках контура объекта недвижимости
с кадастровым номером : 40:24:150104:158 :**

Система координат 40.1

Зона № 1

Обозначение характерных точек контура	Содержатся в Едином государственном реестре недвижимости			Определены в ходе выполнения комплексных кадастровых работ			Метод опреде ления коор динат	Формулы, примененные для расчета средней квадратической погрешности определения координат характерных точек (Mt), м, с подставленными в такие формулы значениями и итоговые (вычисленные) значения Mt, м
	Координаты, м		Ради ус, м	Координаты, м		Ради ус, м		
	X	Y	R	X	Y	R		
1	2	3	4	5	6	7	8	9
н570	-	-	-	446717.18	1232489.7 3	-	Метод спутниковых геодезически х измерений (определени й)	0.10
н580	-	-	-	446717.81	1232482.6 1	-	Метод спутниковых геодезически х измерений (определени й)	0.10
н590	-	-	-	446703.43	1232481.3 5	-	Метод спутниковых геодезически х измерений (определени й)	0.10
н600	-	-	-	446702.81	1232488.4 6	-	Метод спутниковых геодезически х измерений (определени й)	0.10
н570	-	-	-	446717.18	1232489.7 3	-	Метод спутниковых геодезически х измерений (определени й)	0.10

**2. Сведения о характеристиках объекта недвижимости
с кадастровым номером : 40: 24: 150104: 158 :**

№ п/п	Наименование характеристики	Значение характеристики
1	2	3
1.	Вид объекта недвижимости	здание
2.	Ранее присвоенный государственный учетный номер (инвентарный) здания, сооружения, объекта незавершенного строительства	5511, 40:24:150104:0:15
3.	Кадастровый номер земельного участка (земельных участков), в границах которого (которых) расположены здание, сооружение, объект незавершенного строительства	40:24:130301:6

2. Сведения о характеристиках объекта недвижимости с кадастровым номером : 40:24:150104:158 :

№ п/п	Наименование характеристики	Значение характеристики
1	2	3
4.	Уникальный учетный номер кадастрового квартала, в границах которого расположены здание, сооружение, объект незавершенного строительства	40:24:130301
5.	Адрес здания, сооружения, объекта незавершенного строительства	Российская Федерация, Калужская область, район Юхновский, деревня Есипово, улица Колхозная, дом 10
5.1.	Сведения о местоположении здания, сооружения, объекта незавершенного строительства (при отсутствии адреса) в структурированном в соответствии с федеральной информационной адресной системой виде	-
5.2.	Дополнительные сведения о местоположении	-
6.	Иные сведения	-

3. Пояснения к сведениям об объекте недвижимости с кадастровым номером 40:24:150104:158 :

1.	-
----	---

**Описание местоположения зданий, сооружений,
объектов незавершенного строительства на земельном участке**

**1. Сведения о характерных точках контура объекта недвижимости
с кадастровым номером : 40:24:130201:34 :**

Система координат 40.1

Зона № 1

Обозначение характерных точек контура	Содержатся в Едином государственном реестре недвижимости			Определены в ходе выполнения комплексных кадастровых работ			Метод опреде ления коор динат	Формулы, примененные для расчета средней квадратической погрешности определения координат характерных точек (Mt), м, с подставленными в такие формулы значениями и итоговые (вычисленные) значения Mt, м
	Координаты, м		Ради ус, м	Координаты, м		Ради ус, м		
	X	Y	R	X	Y	R		
1	2	3	4	5	6	7	8	9
нб1О	-	-	-	446807.14	1232511.2 3	-	Метод спутниковых геодезически х измерений (определени й)	0.10
нб2О	-	-	-	446800.87	1232510.0 7	-	Метод спутниковых геодезически х измерений (определени й)	0.10
нб3О	-	-	-	446803.85	1232493.3 5	-	Метод спутниковых геодезически х измерений (определени й)	0.10
нб4О	-	-	-	446810.17	1232494.4 2	-	Метод спутниковых геодезически х измерений (определени й)	0.10
нб1О	-	-	-	446807.14	1232511.2 3	-	Метод спутниковых геодезически х измерений (определени й)	0.10

**2. Сведения о характеристиках объекта недвижимости
с кадастровым номером : 40:24:130201:34 :**

№ п/п	Наименование характеристики	Значение характеристики
1	2	3
1.	Вид объекта недвижимости	здание
2.	Ранее присвоенный государственный учетный номер (инвентарный) здания, сооружения, объекта незавершенного строительства	5028, 40:24:130201:0:1
3.	Кадастровый номер земельного участка (земельных участков), в границах которого (которых) расположены здание, сооружение, объект незавершенного строительства	40:24:130301:5

2. Сведения о характеристиках объекта недвижимости с кадастровым номером : 40:24:130201:34 :

№ п/п	Наименование характеристики	Значение характеристики
1	2	3
4.	Уникальный учетный номер кадастрового квартала, в границах которого расположены здание, сооружение, объект незавершенного строительства	40:24:130301
5.	Адрес здания, сооружения, объекта незавершенного строительства	Российская Федерация, Калужская область, район Юхновский, деревня Есипово, улица Колхозная, дом 9
5.1.	Сведения о местоположении здания, сооружения, объекта незавершенного строительства (при отсутствии адреса) в структурированном в соответствии с федеральной информационной адресной системой виде	-
5.2.	Дополнительные сведения о местоположении	-
6.	Иные сведения	-

3. Пояснения к сведениям об объекте недвижимости с кадастровым номером 40:24:130201:34 :

1.	-
----	---

**АКТ
СОГЛАСОВАНИЯ МЕСТОПОЛОЖЕНИЯ ГРАНИЦ ЗЕМЕЛЬНЫХ УЧАСТКОВ
ПРИ ВЫПОЛНЕНИИ КОМПЛЕКСНЫХ КАДАСТРОВЫХ РАБОТ**

40:24:130301

наименование субъекта Российской Федерации, муниципального образования, населенного пункта, уникальные учетные номера
кадастровых кварталов, а также иные сведения, позволяющие определить местоположение территории, на которой выполняются
комплексные кадастровые работы

N п/п	Обозначение части (характерной точки) границы		Результат согласования (согласовано/ спорное)	Кадастровые номера или обозначения смежных земельных участков	Сведения о лице, представившем возражения	Реквизиты вступившего в законную силу судебного акта
	от т.	до т.				
1	2	3	4	5	6	7
1	н14У	н7У	Согласовано	40:24:130301:5 (1)		
			Согласовано	40:24:130301:29		
2	н18У	н15У	Согласовано	40:24:130301:5 (2)		
			Согласовано	40:24:130301:12		

Председатель согласительной комиссии:

М.П.

подпись


Фокина Е. Г.

фамилия, инициалы

Схема геодезических построений

40.1

T1 ЮХНОВ

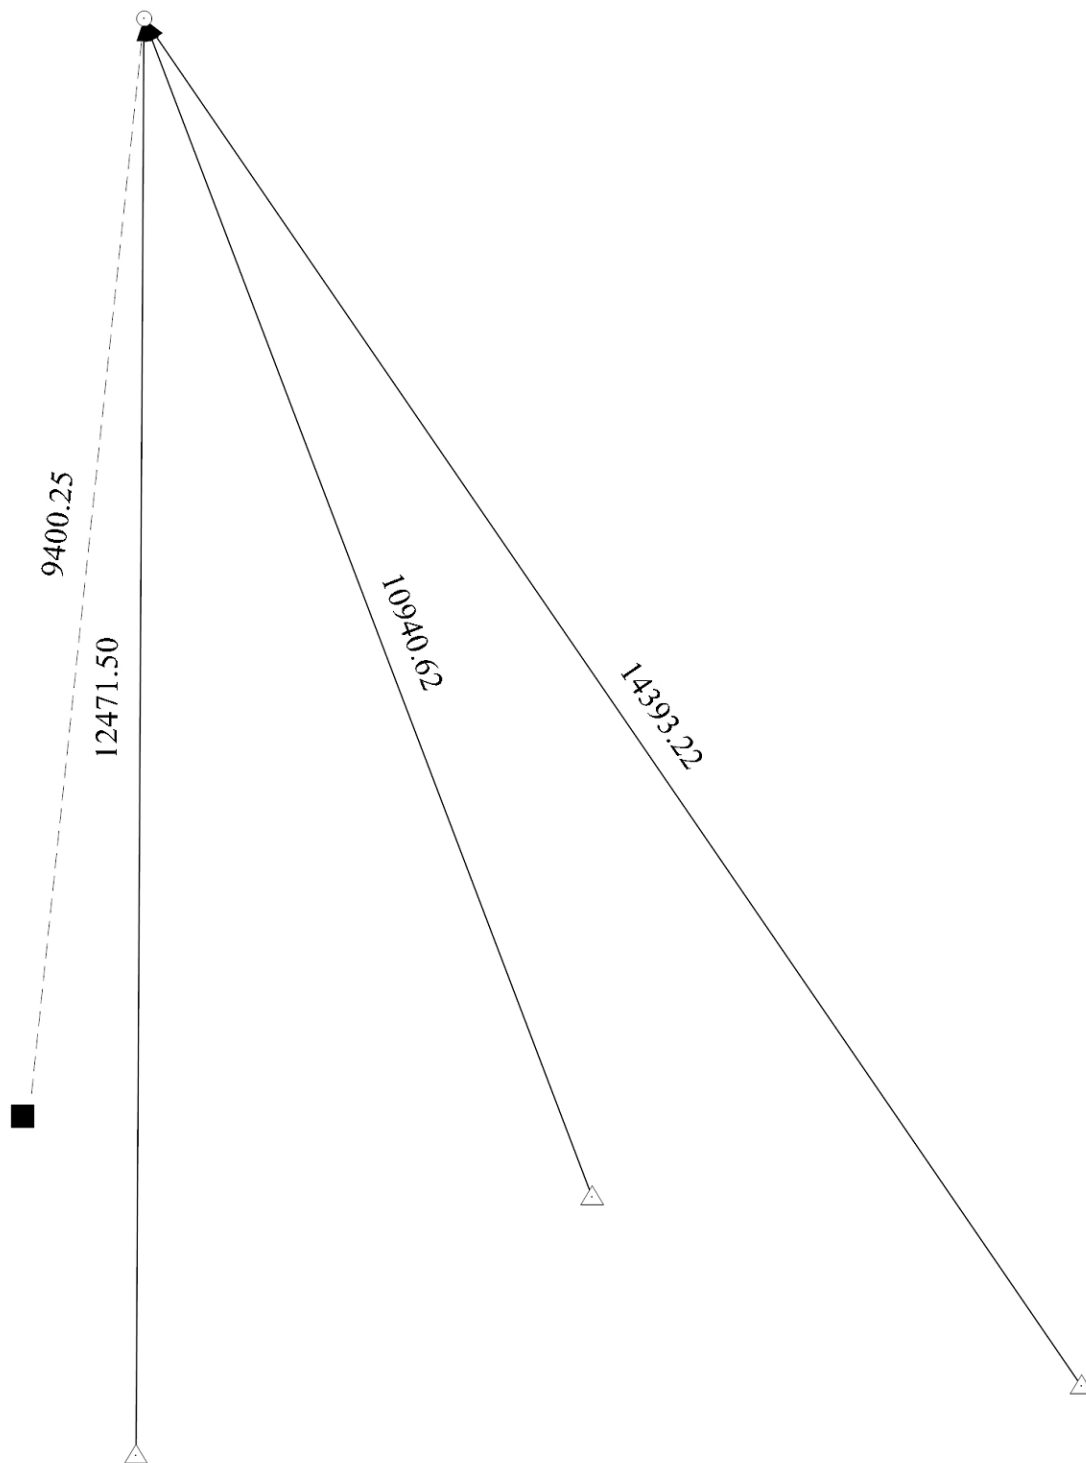

Масштаб 1:65600

Условные обозначения



- Характерная точка границы земельного участка, сведения ЕГРН о которой соответствуют требованиям, установленным в соответствии с частью 13 статьи 22 Федерального закона от 13 июля 2015 г. N 218-ФЗ "О государственной регистрации недвижимости"




- Пункт геодезической сети специального назначения, созданной в соответствии с законодательством Российской Федерации о геодезии и картографии



- Земельный участок, имеющиеся в ЕГРН сведения о границе которого достаточны для определения ее положения на местности

Схема границ земельных участков

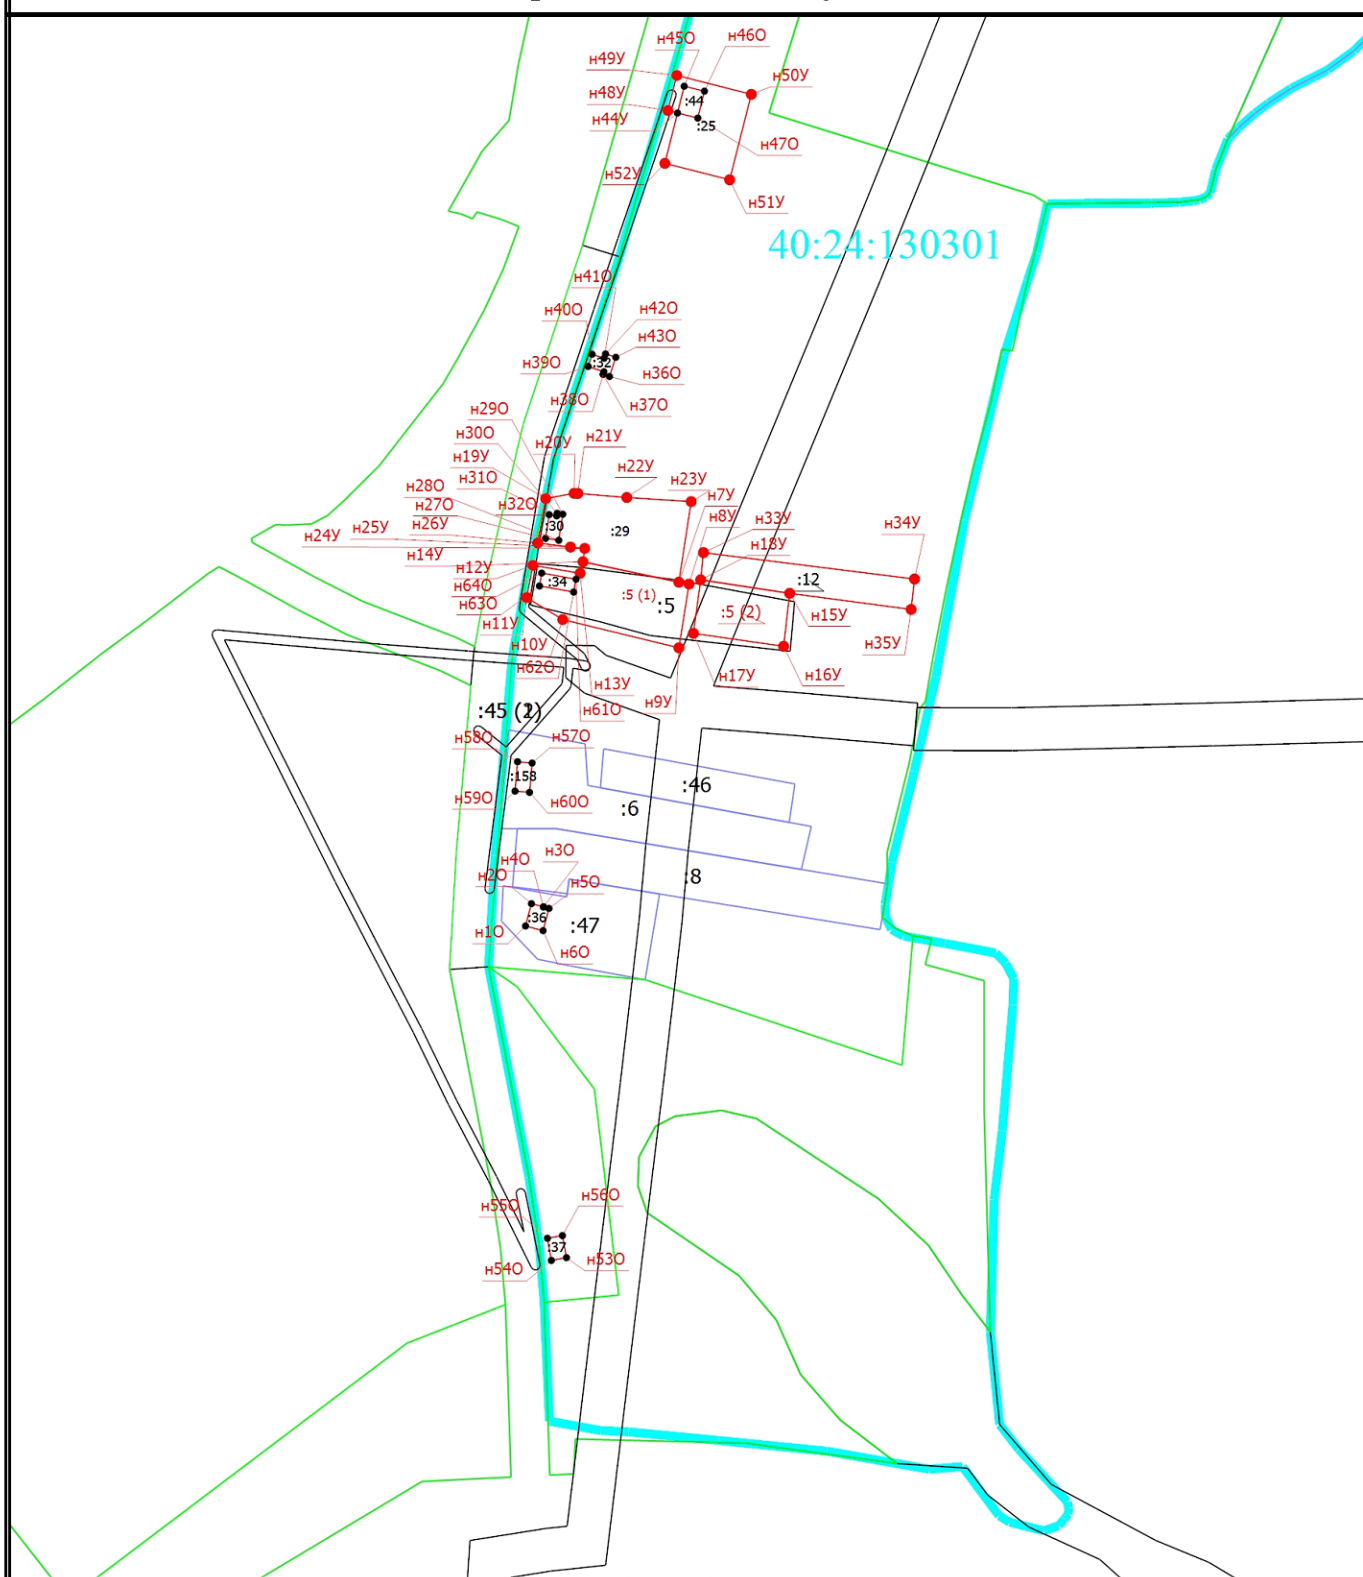

Масштаб 1:3700

Условные обозначения

- - Часть границы, местоположение которой определено при выполнении кадастровых работ
- n10 - Обозначение новой характерной точки
- :5 - Кадастровый номер земельного участка
- - Граница земельного участка
- - Граница кадастрового квартала
- - Граница территориальной зоны
- :29 - Уточняемый земельный участок
- 40:24:130301 - Номер кадастрового квартала