



2017

КАРТА ГРАДОСТРОИТЕЛЬНОГО ЗОНИРОВАНИЯ Д. ОЗЕРО


муниципального образования сельского поселения "Деревня Озеро"
Юхновского района Калужской области

П
Р
А
В
И
Л
А

З
Е
М
Л
Е
П
О
Л
Ь
З
О
В
А
Н
И
Я

И

З
А
С
Т
Р
О
Й
К
И

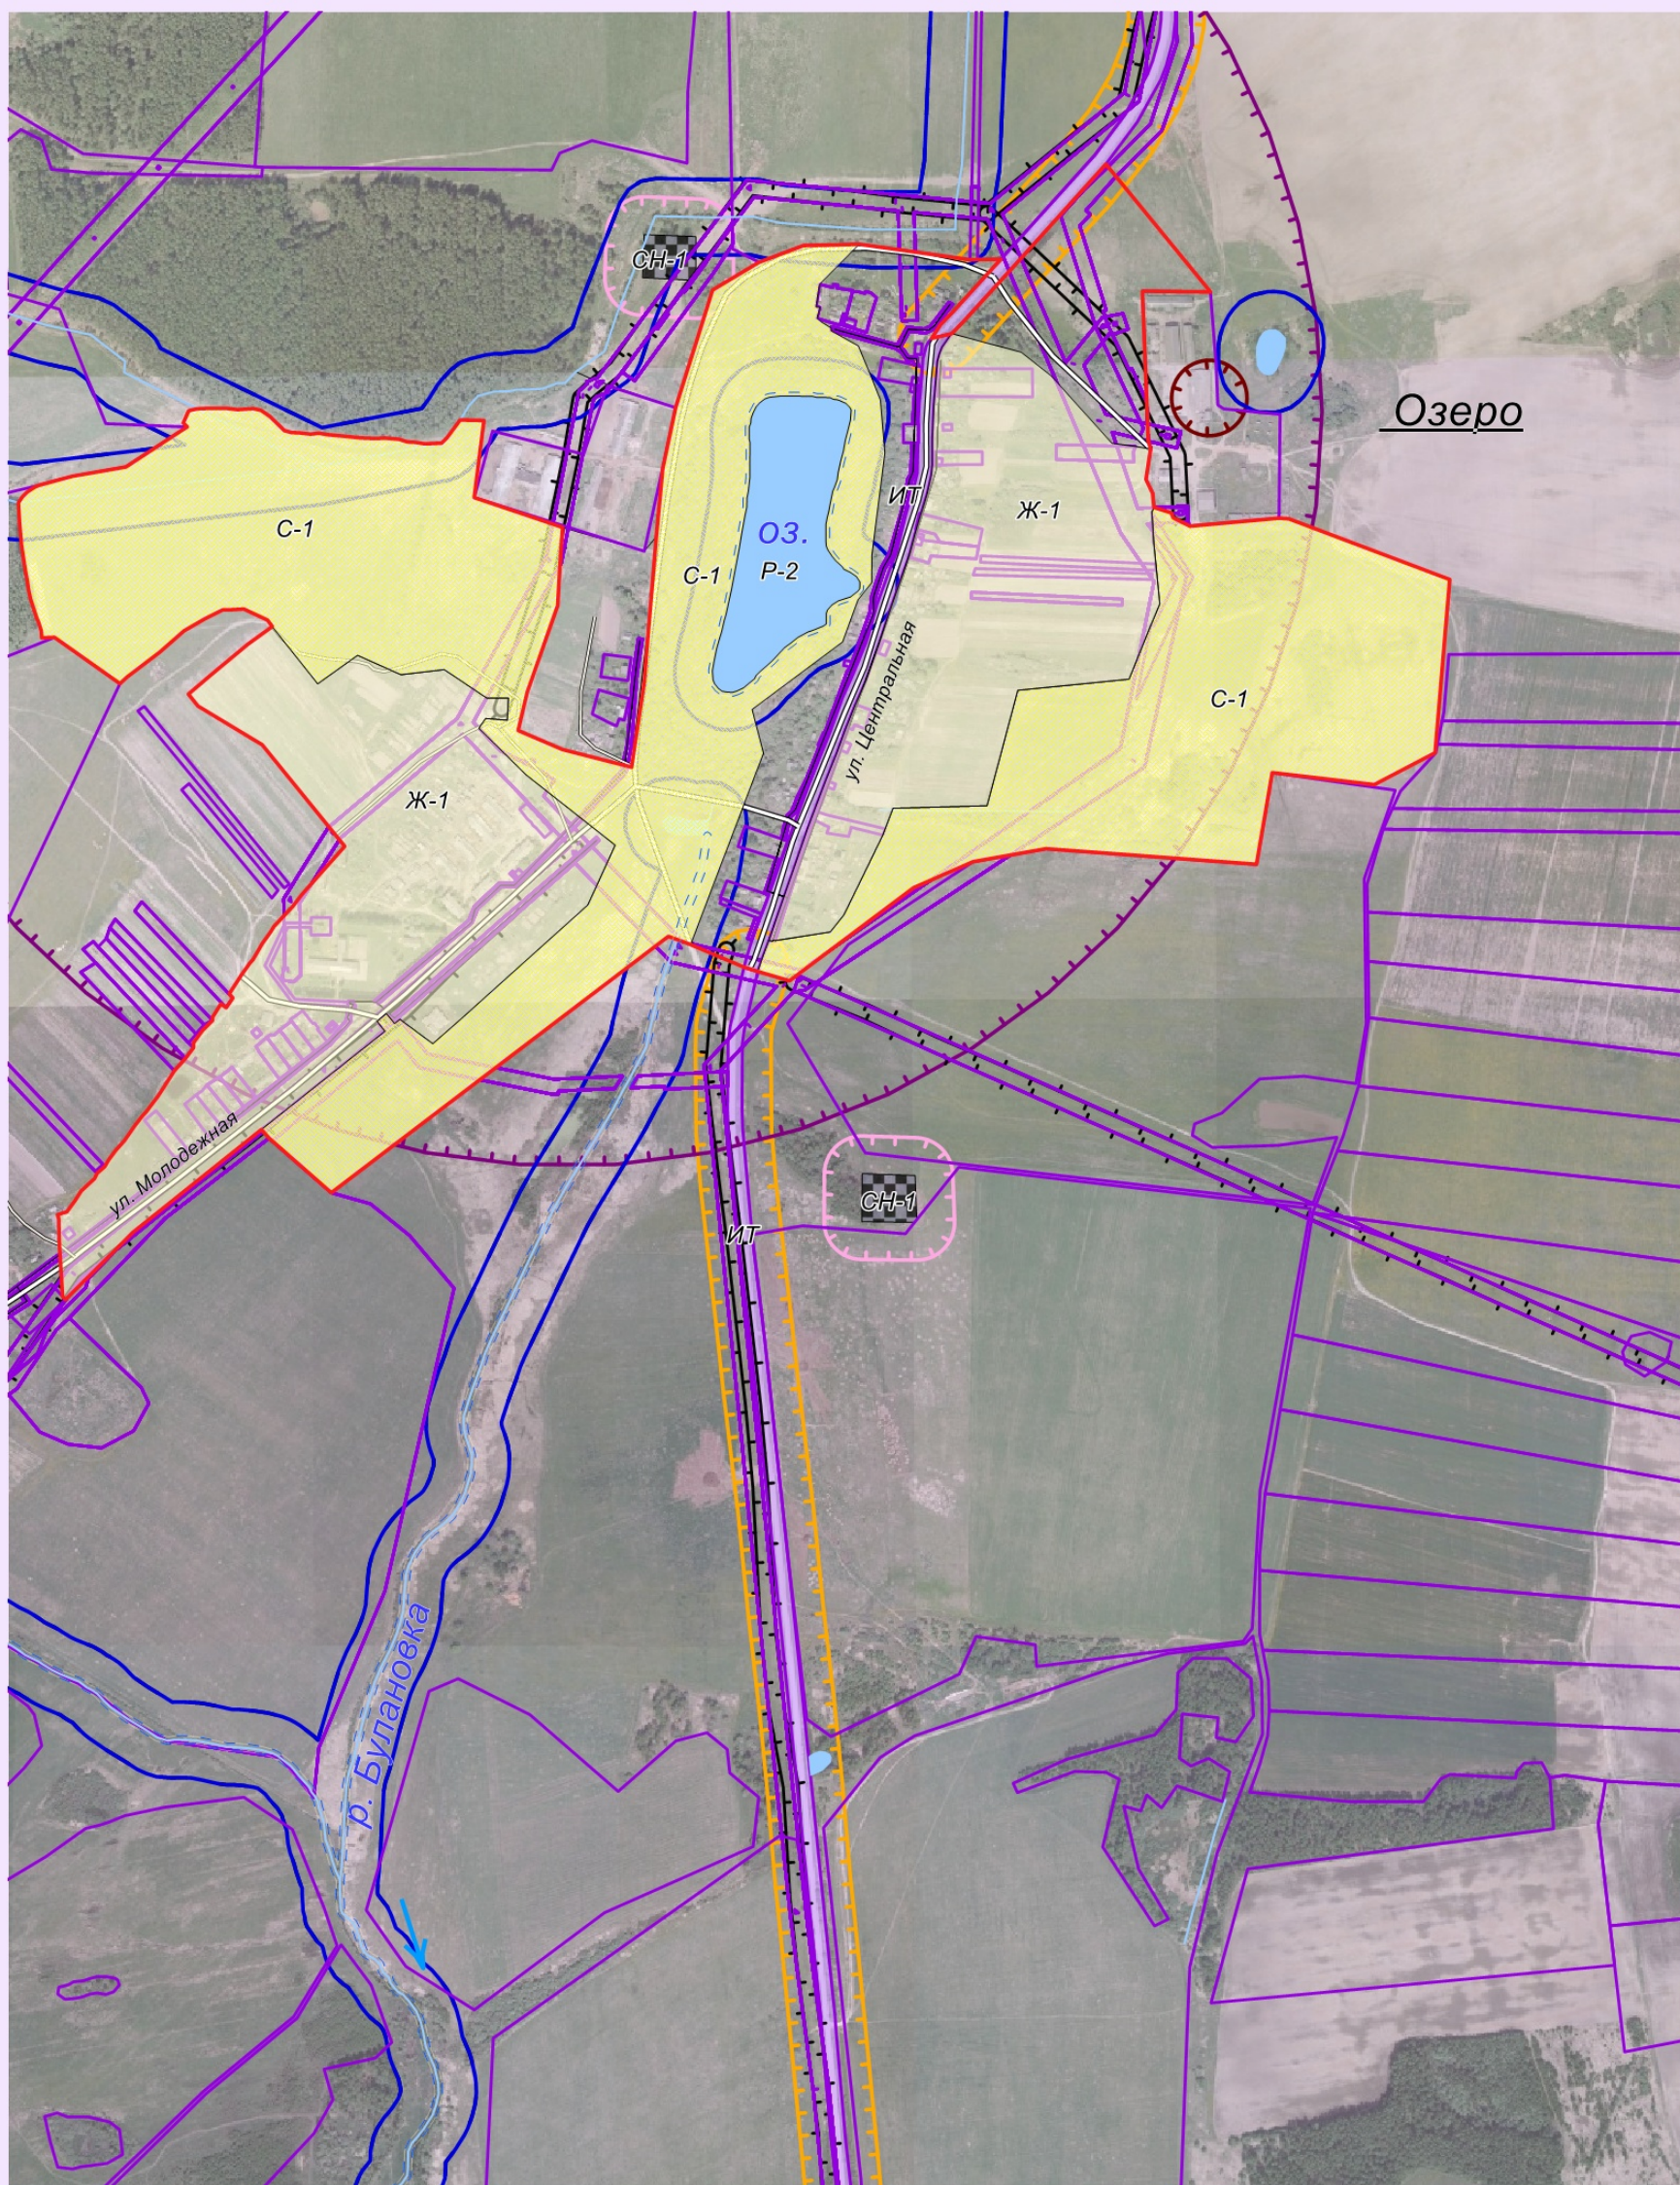

Масштаб 1: 10 000

Глава администрации
МО СП "Деревня Озеро"

Л.И. Кольцова

